

KRAJSKÝ ÚŘAD PARDUBICKÉHO KRAJE

odbor dopravy a silničního hospodářství_____

Krajský úřad Pardubického kraje v Pardubicích, odbor dopravy a silničního hospodářství jako příslušný silniční správní úřad ve věcech silnic dle § 40 odst. 3 písm. d) zákona č. 13/1997 Sb. o pozemních komunikacích ve znění pozdějších předpisů, v souladu s § 24 odst. 2 zákona č. 13/1997 Sb. o pozemních komunikacích ve znění pozdějších předpisů, **Vás žádá o vyjádření**

k uzavírce silnice č. I/17.....

Druh uzavírky: ...částečná (SSZ).....

Místo uzavírky: ...Hrochův Týnec km 40,880-41,422.....

.....

Termín uzavírky: 17.9. – 12.10.2024.....

Objízdná trasa: ...viz. přílohy.....

.....

.....


.....

Důvod uzavírky: ...oprava komunikace a výstavba opatření ke zvýšení BESIP.....

Zhotovitel stavby: M-SILNICE a.s.....

Odpovědný pracovník: Petr Mikan, tel.: 725 649 755.....

NÁVRH DIO

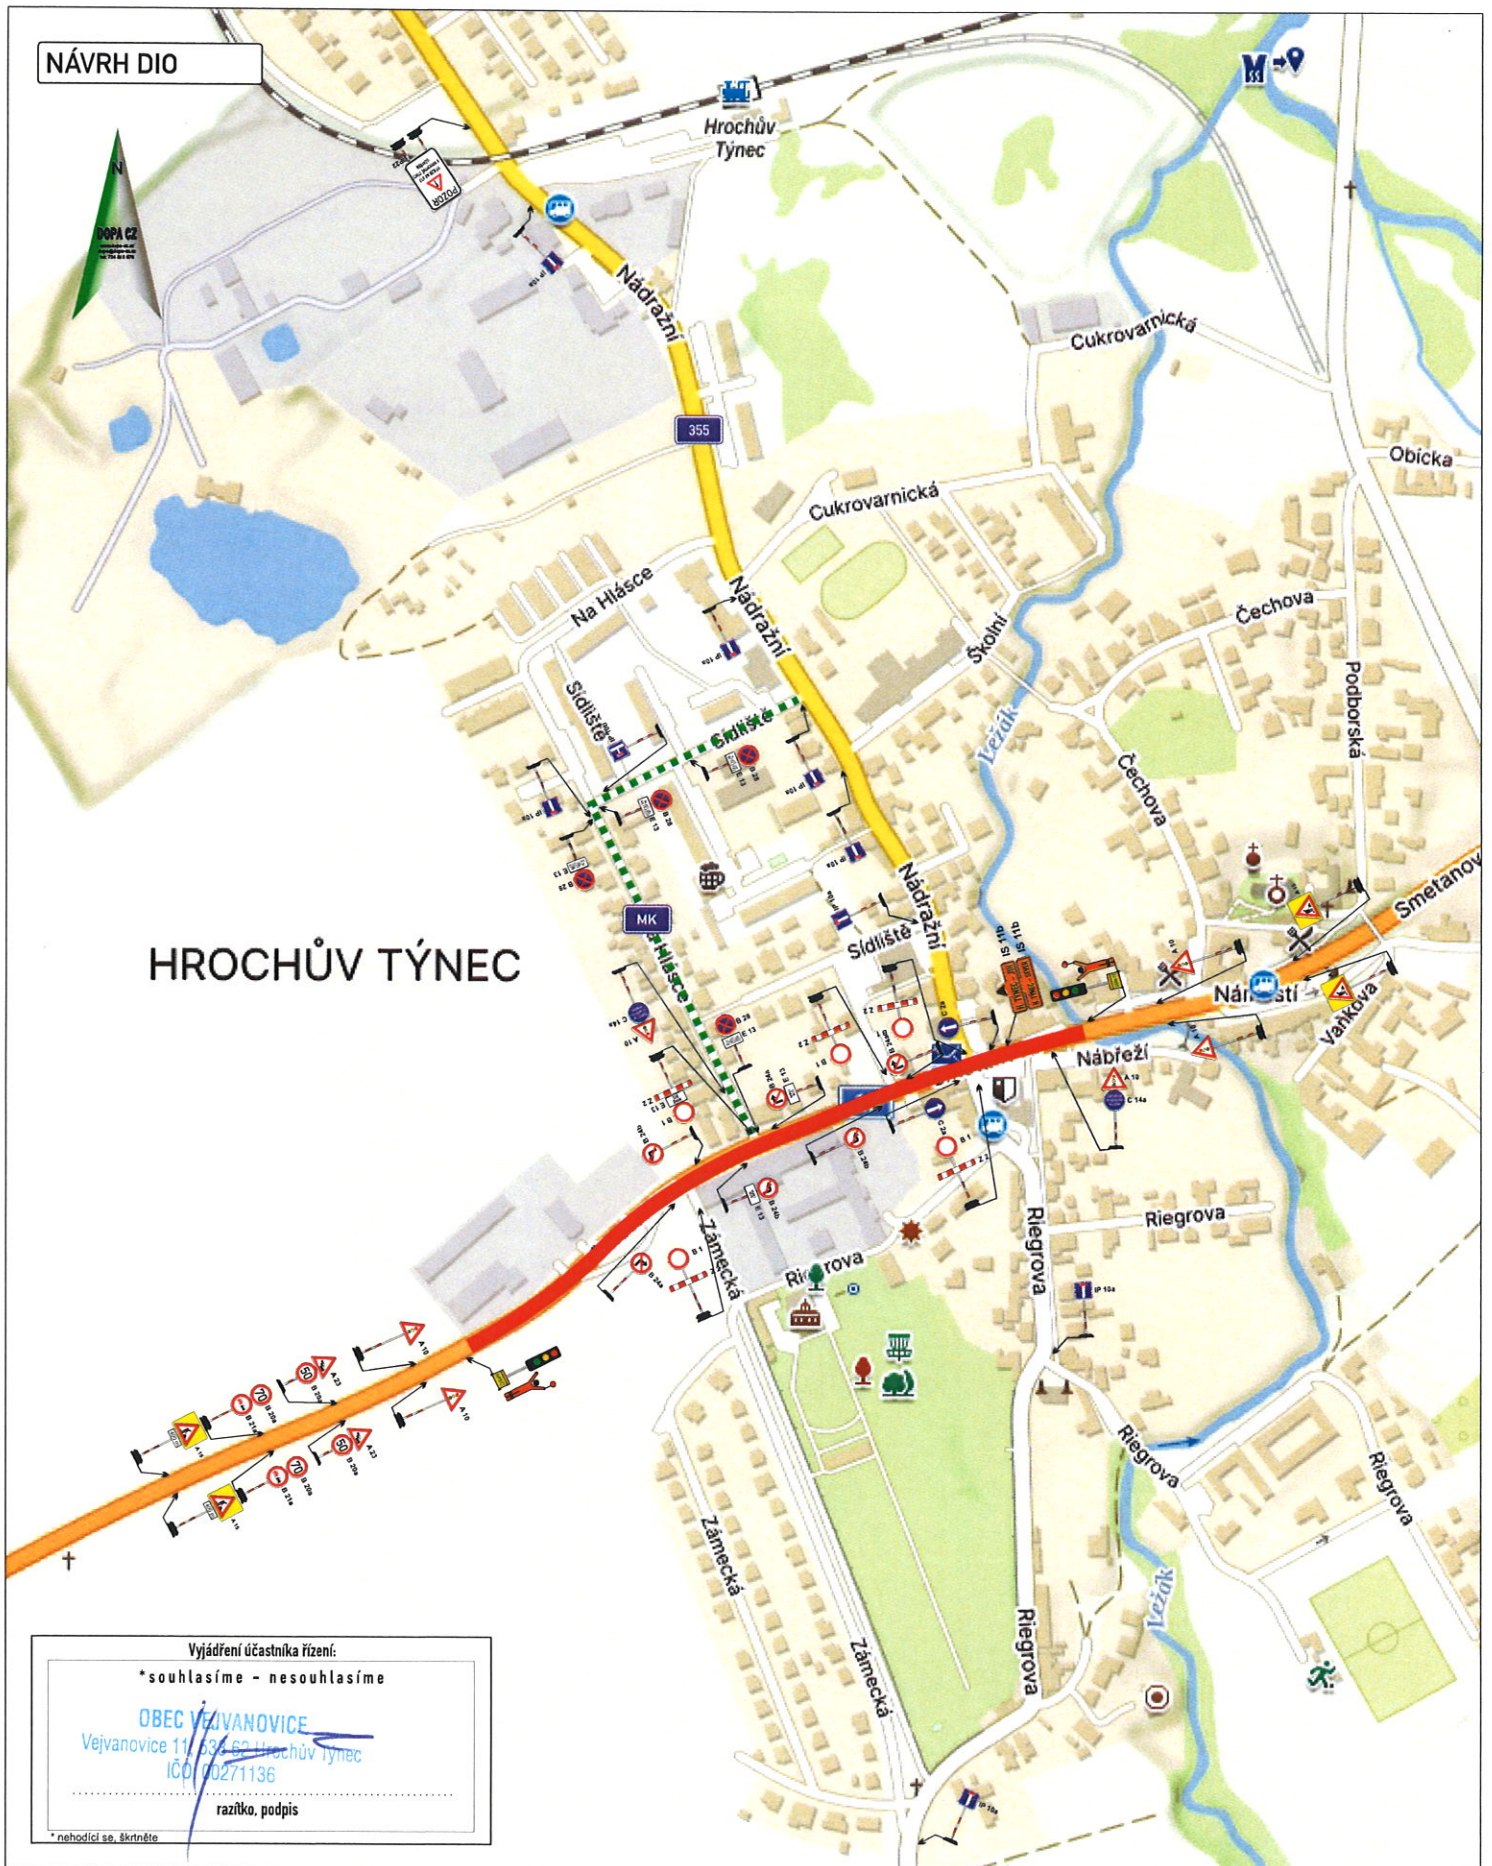

HROCHŮV TÝNEC

Vyjadření účastníka řízení:





*souhlasíme - nesouhlasíme

OBEC VEJVANOVICE
 Vejvanovice 11, 634 62 Hrochův Týnec
 IČO: 00271136

razítko, podpis

* nehadící se, škrtněte


Legenda:

-  - částečně uzavřený úsek komunikace
-  - navržená objízdná trasa (H. Týnec - sever)
-  - navržená objízdná trasa (H. Týnec - jih)
-  - navržená objízdná trasa pro BUS

KOŠEL:	Ing. Martin Žalud			
ZPRACOVÁNÍ:	Ing. Martin Žalud			
TECH. KONTROLA:	Ing. Martin Žalud			
ZOBRAZ. PROJEKTANT:	Ing. Martin Žalud			
HLAVNÍ PROJEKTANT:	Ing. Martin Žalud			
PRÁJ. PARDUBICKÝ	OKRES CHROUM	OBEC HROCHŮV TÝNEC	STUPEŇ:	REALIZACI
INVESTOR ŘSD s.p.			ZAKAZKA ČÍSLO:	D 24089
NAČE:			ARCHIVNÍ ČÍSLO:	
			DATA:	08/2024
OBJEKT/PŘECHODNÉ DOPRAVNÍ ZNAČENÍ			FORMÁT:	A 3
OBSAH:			MĚŘÍTKO:	--
	ČÁSTEČNÁ UZAVÍRKA - DETAIL		ČÍSLO SOUPRAVY:	ČÍSLO PÁŘOVY:
			A	2

DOPA CZ
 www.dopa-cz.cz dopa@dopa-cz.cz
 tel: 724 513 970

NÁVRH DIO

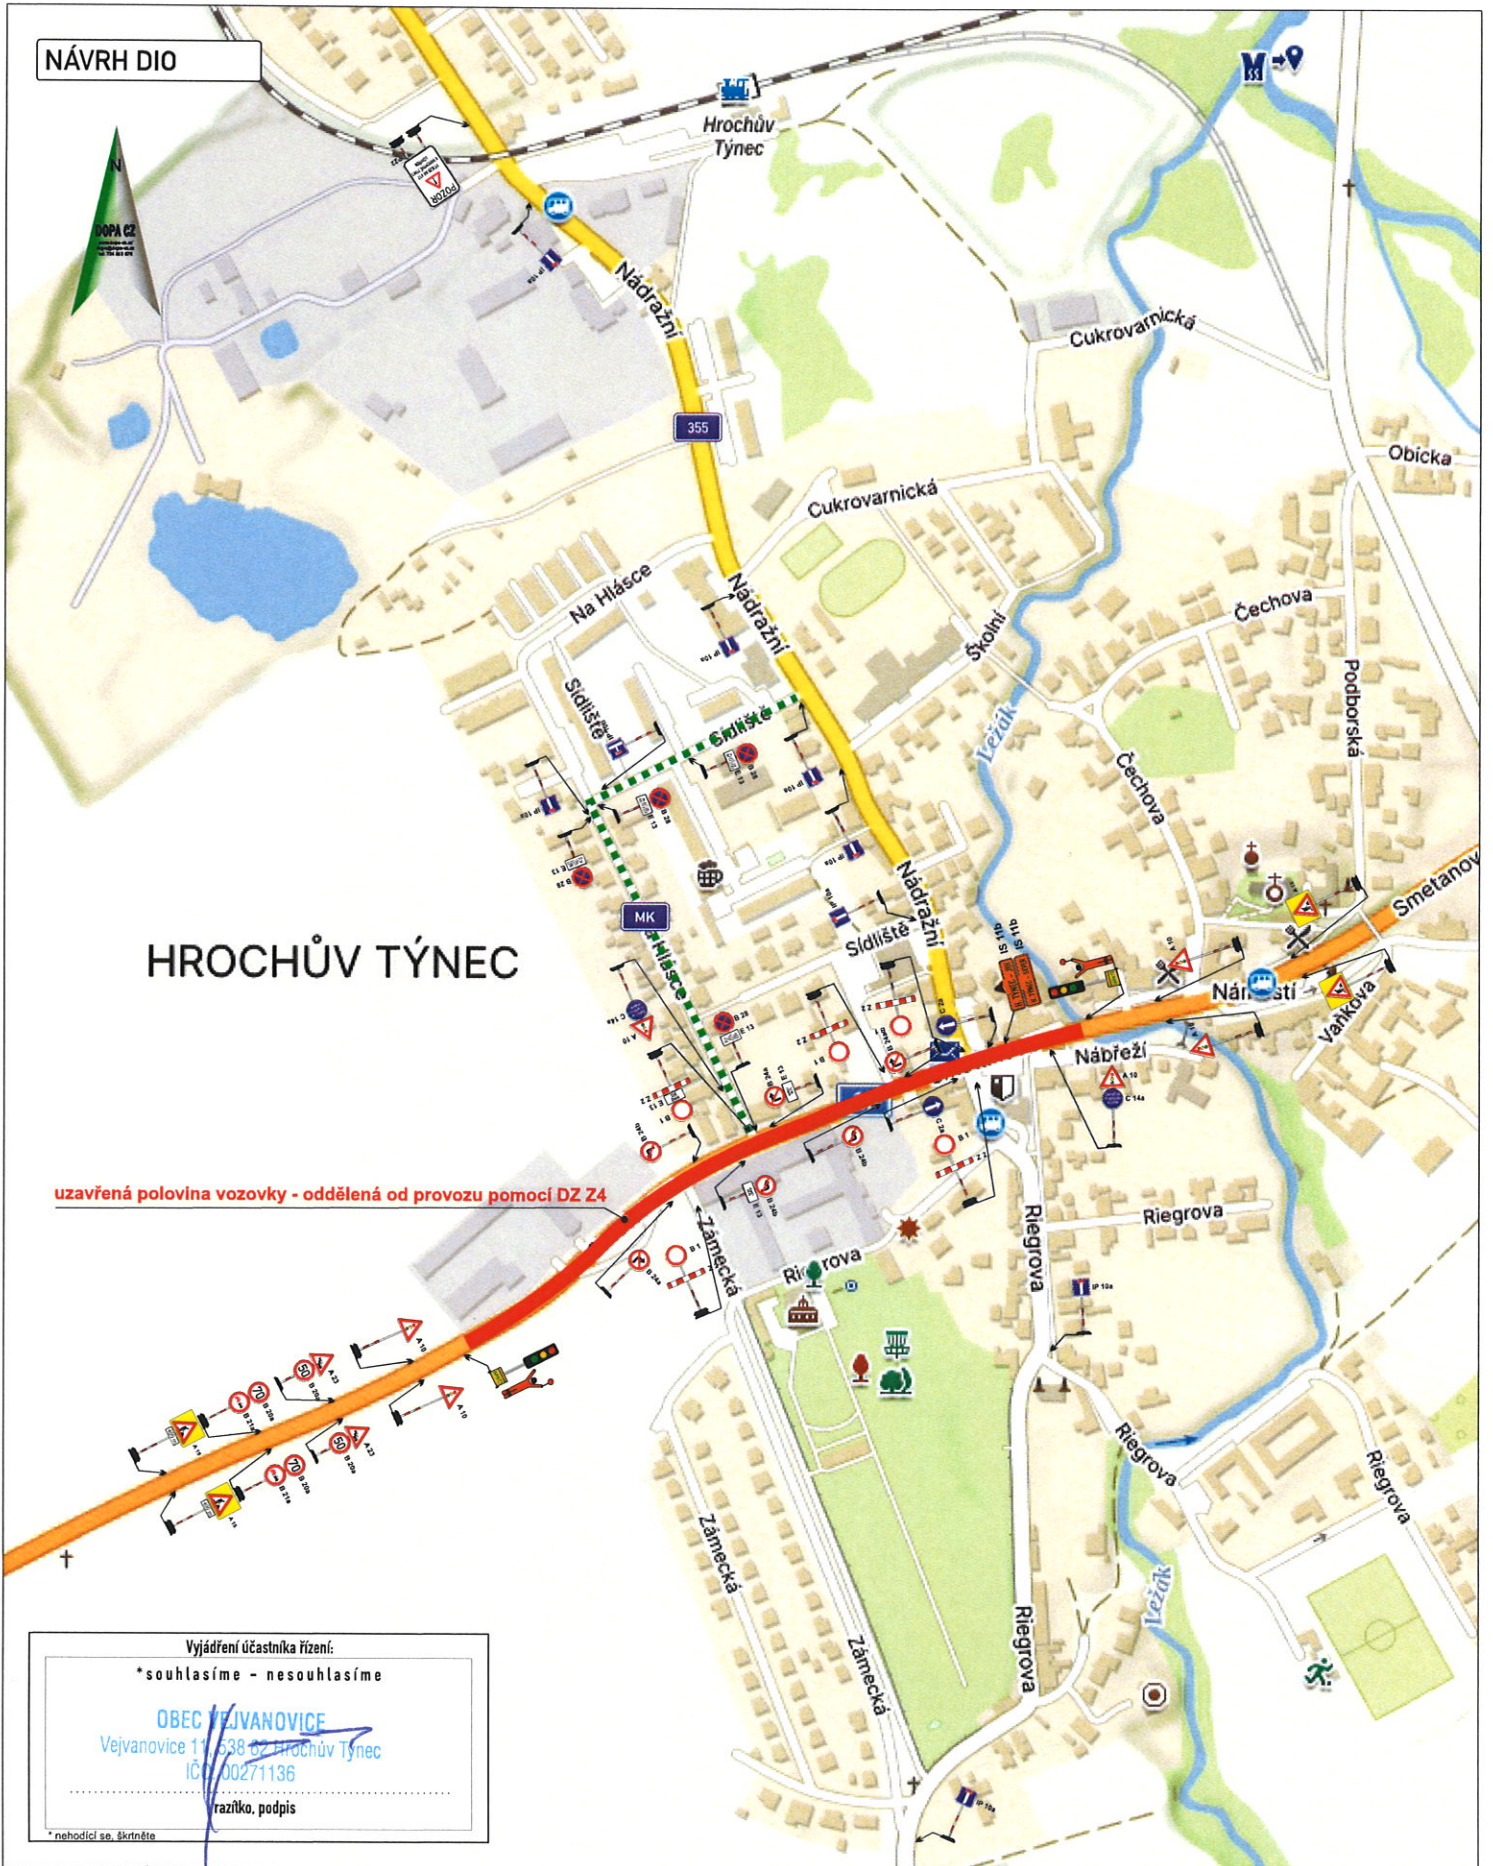

HROCHŮV TÝNEC

uzavřená polovina vozovky - oddělená od provozu pomocí DZ Z4

Vyjádření účastníka řízení:
 *souhlasíme - nesouhlasíme

OBEC VEJVANOVICE
 Vejvanovice 11, 638 02 Hrochův Týnec
 IČ: 00271136

.....
 razítko, podpis

* nehodící se, škrtněte

Legenda:

- částečně uzavřený úsek komunikace
- navržená objízdná trasa (H. Týnec - sever)
- navržená objízdná trasa (H. Týnec - jih)
- navržená objízdná trasa pro BUS

KRESLIL:	Ing. Martin Žalud		
ZPRACOVÁL:	Ing. Martin Žalud		
TECH. KONTROLA:	Ing. Martin Žalud		
ZODPOV. PROJEKTANT:	Ing. Martin Žalud		
HLAVNÍ PROJEKTANT:	Ing. Martin Žalud		
KRAJ/PAROBUDKY:	OKRES/CHROUDIM	OBEC/HROCHŮV TÝNEC	
INVESTOR/RSD s.p.:			
AKCE:	I/17 HROCHŮV TÝNEC, OPATŘENÍ KE ZVÝŠENÍ BESIP		
OBJEKT/PŘECHODNÉ DOPRAVNÍ ZNAČENÍ:			
VB/SK:	ČÁSTEČNÁ UZAVÍRKA - DETAIL		
		STUPEŇ:	REALIZÁČNÍ
		ZÁKAZNÍ ČÍSLO:	0 Z4099
		ARCHIVNÍ ČÍSLO:	08/2024
		FORMÁT:	A 3
		MĚŘÍTKO:	1:1
		ČÍSLO SOUPRAVY:	A
		ČÍSLO PŘÍLOHY:	2

